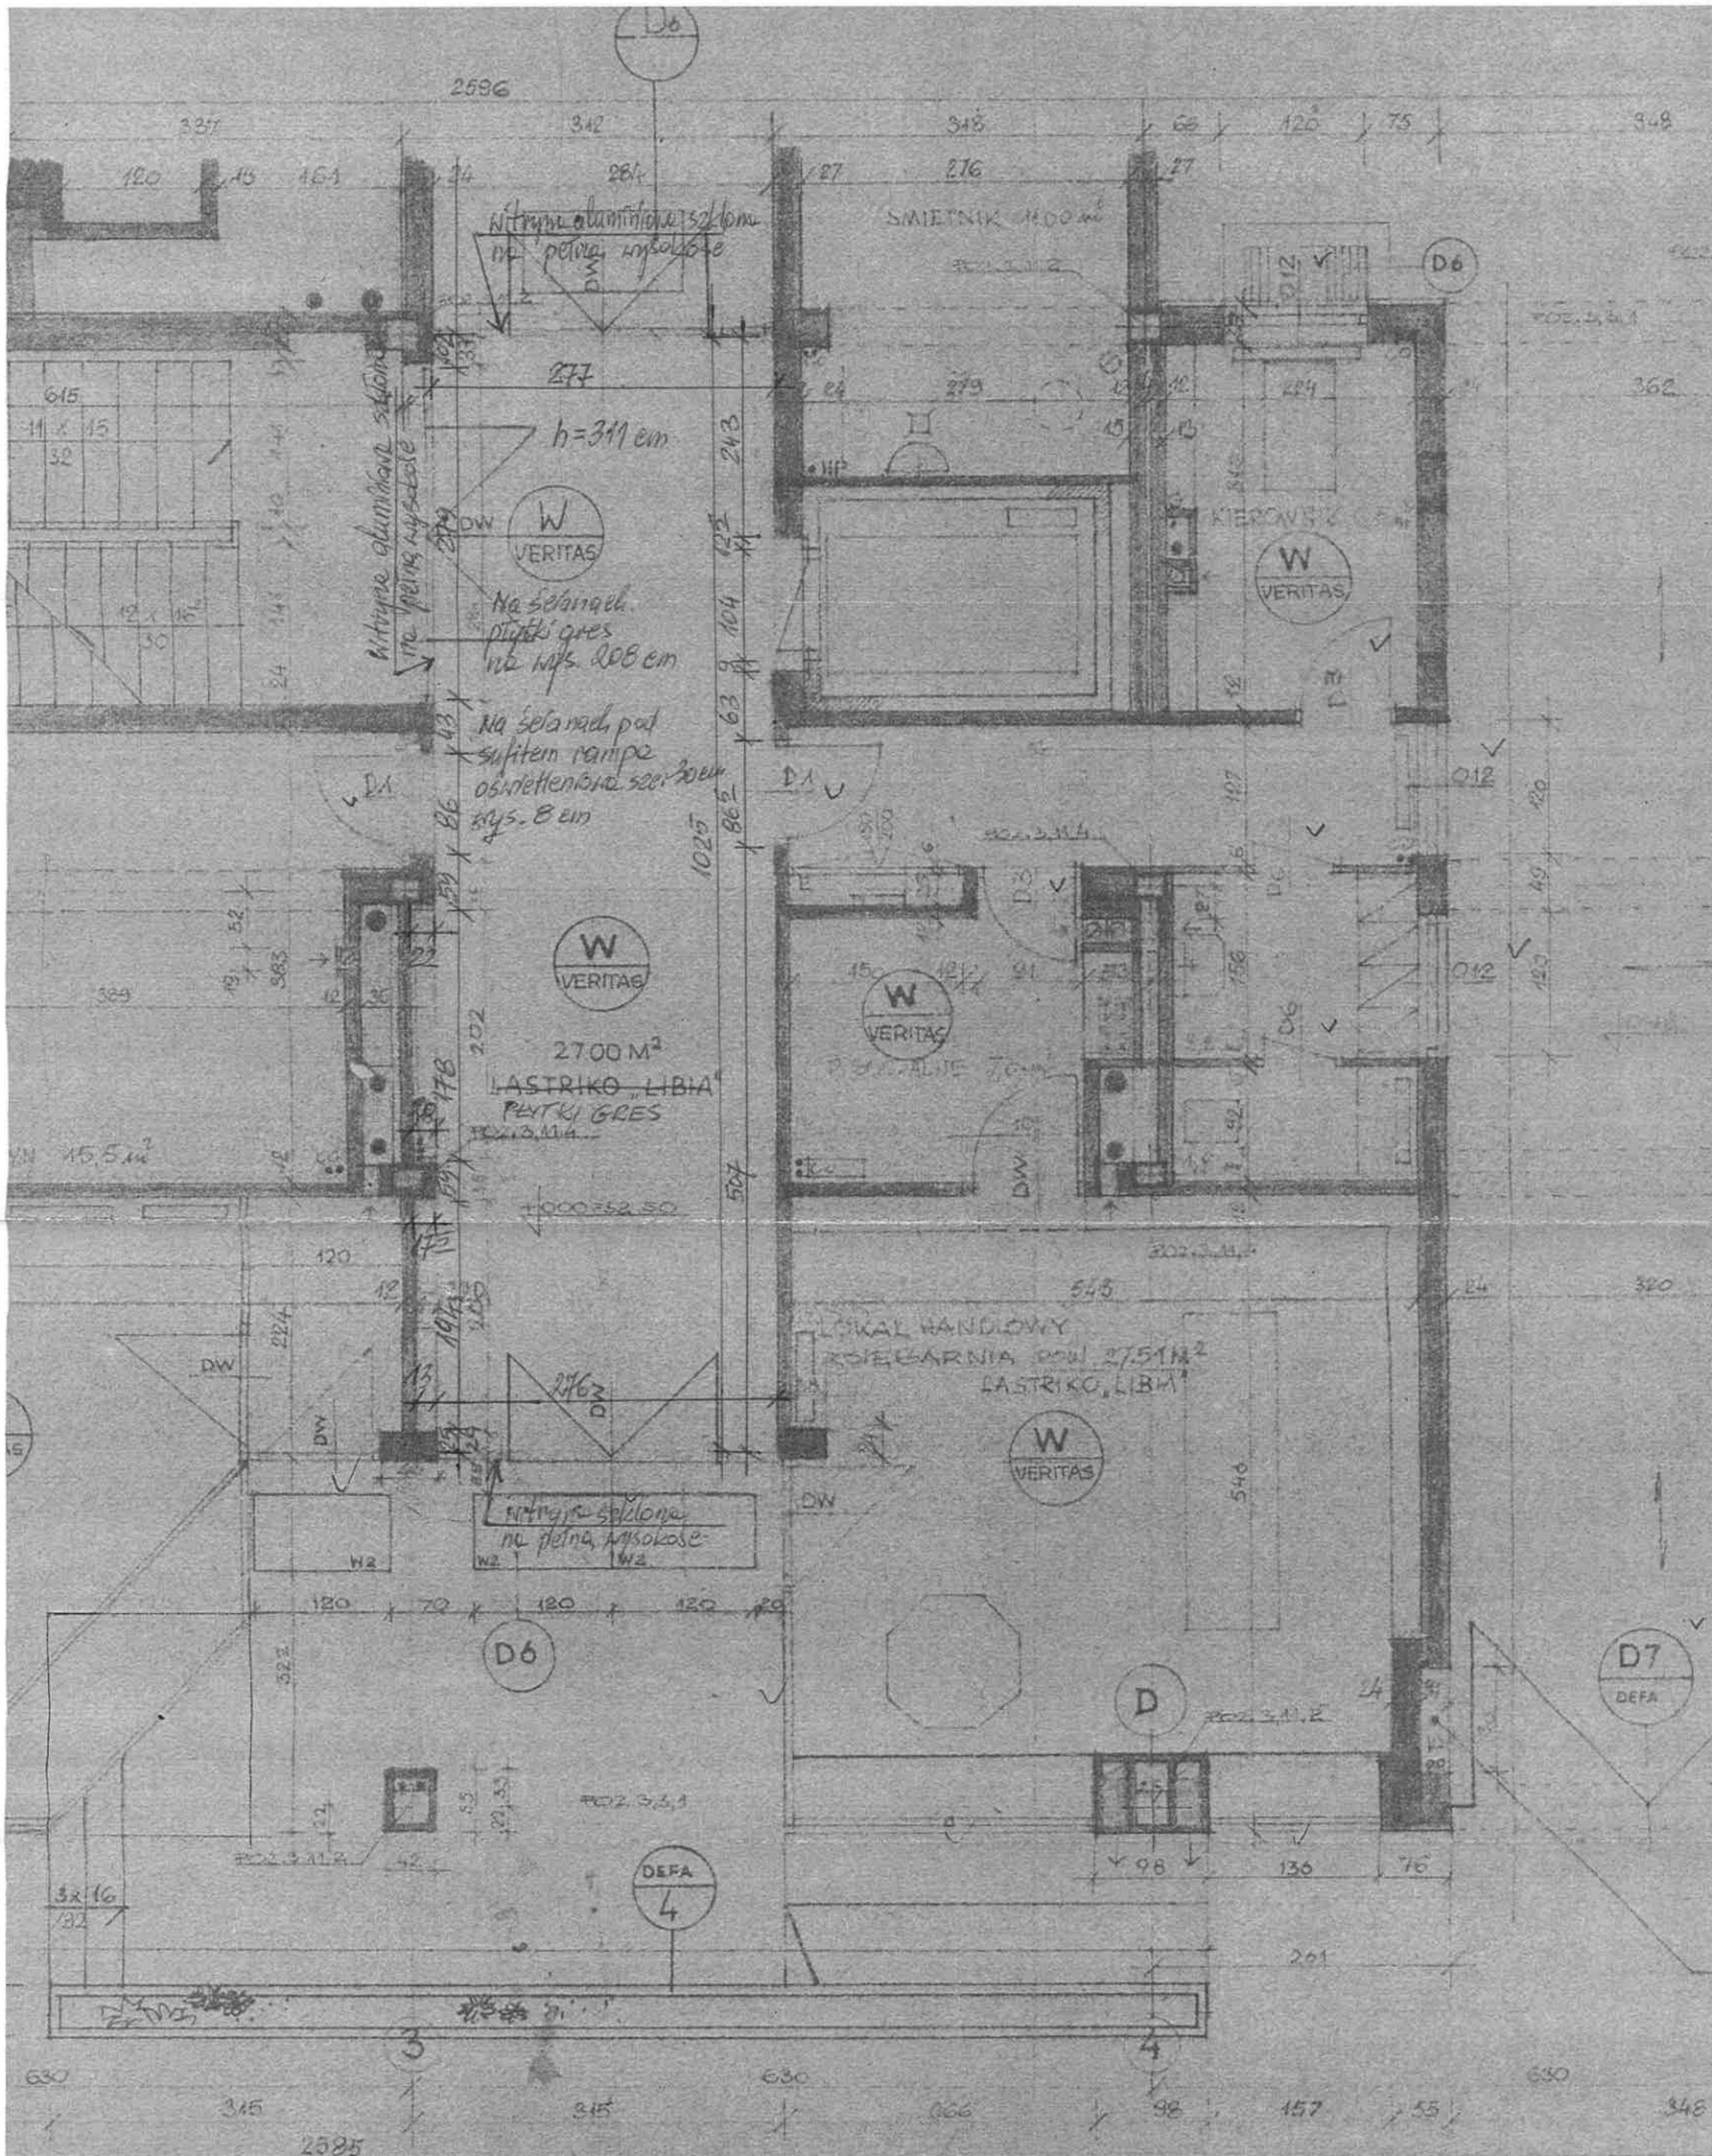

Inwentaryzacja holu wejściowego

10.03.2020

Inspektor Nadzoru Robót Budowlanych
inż. Lucjan Mański
Upr. Bud. A 24/74 Łw

NARBUTTA 4
RZUT PARTERU