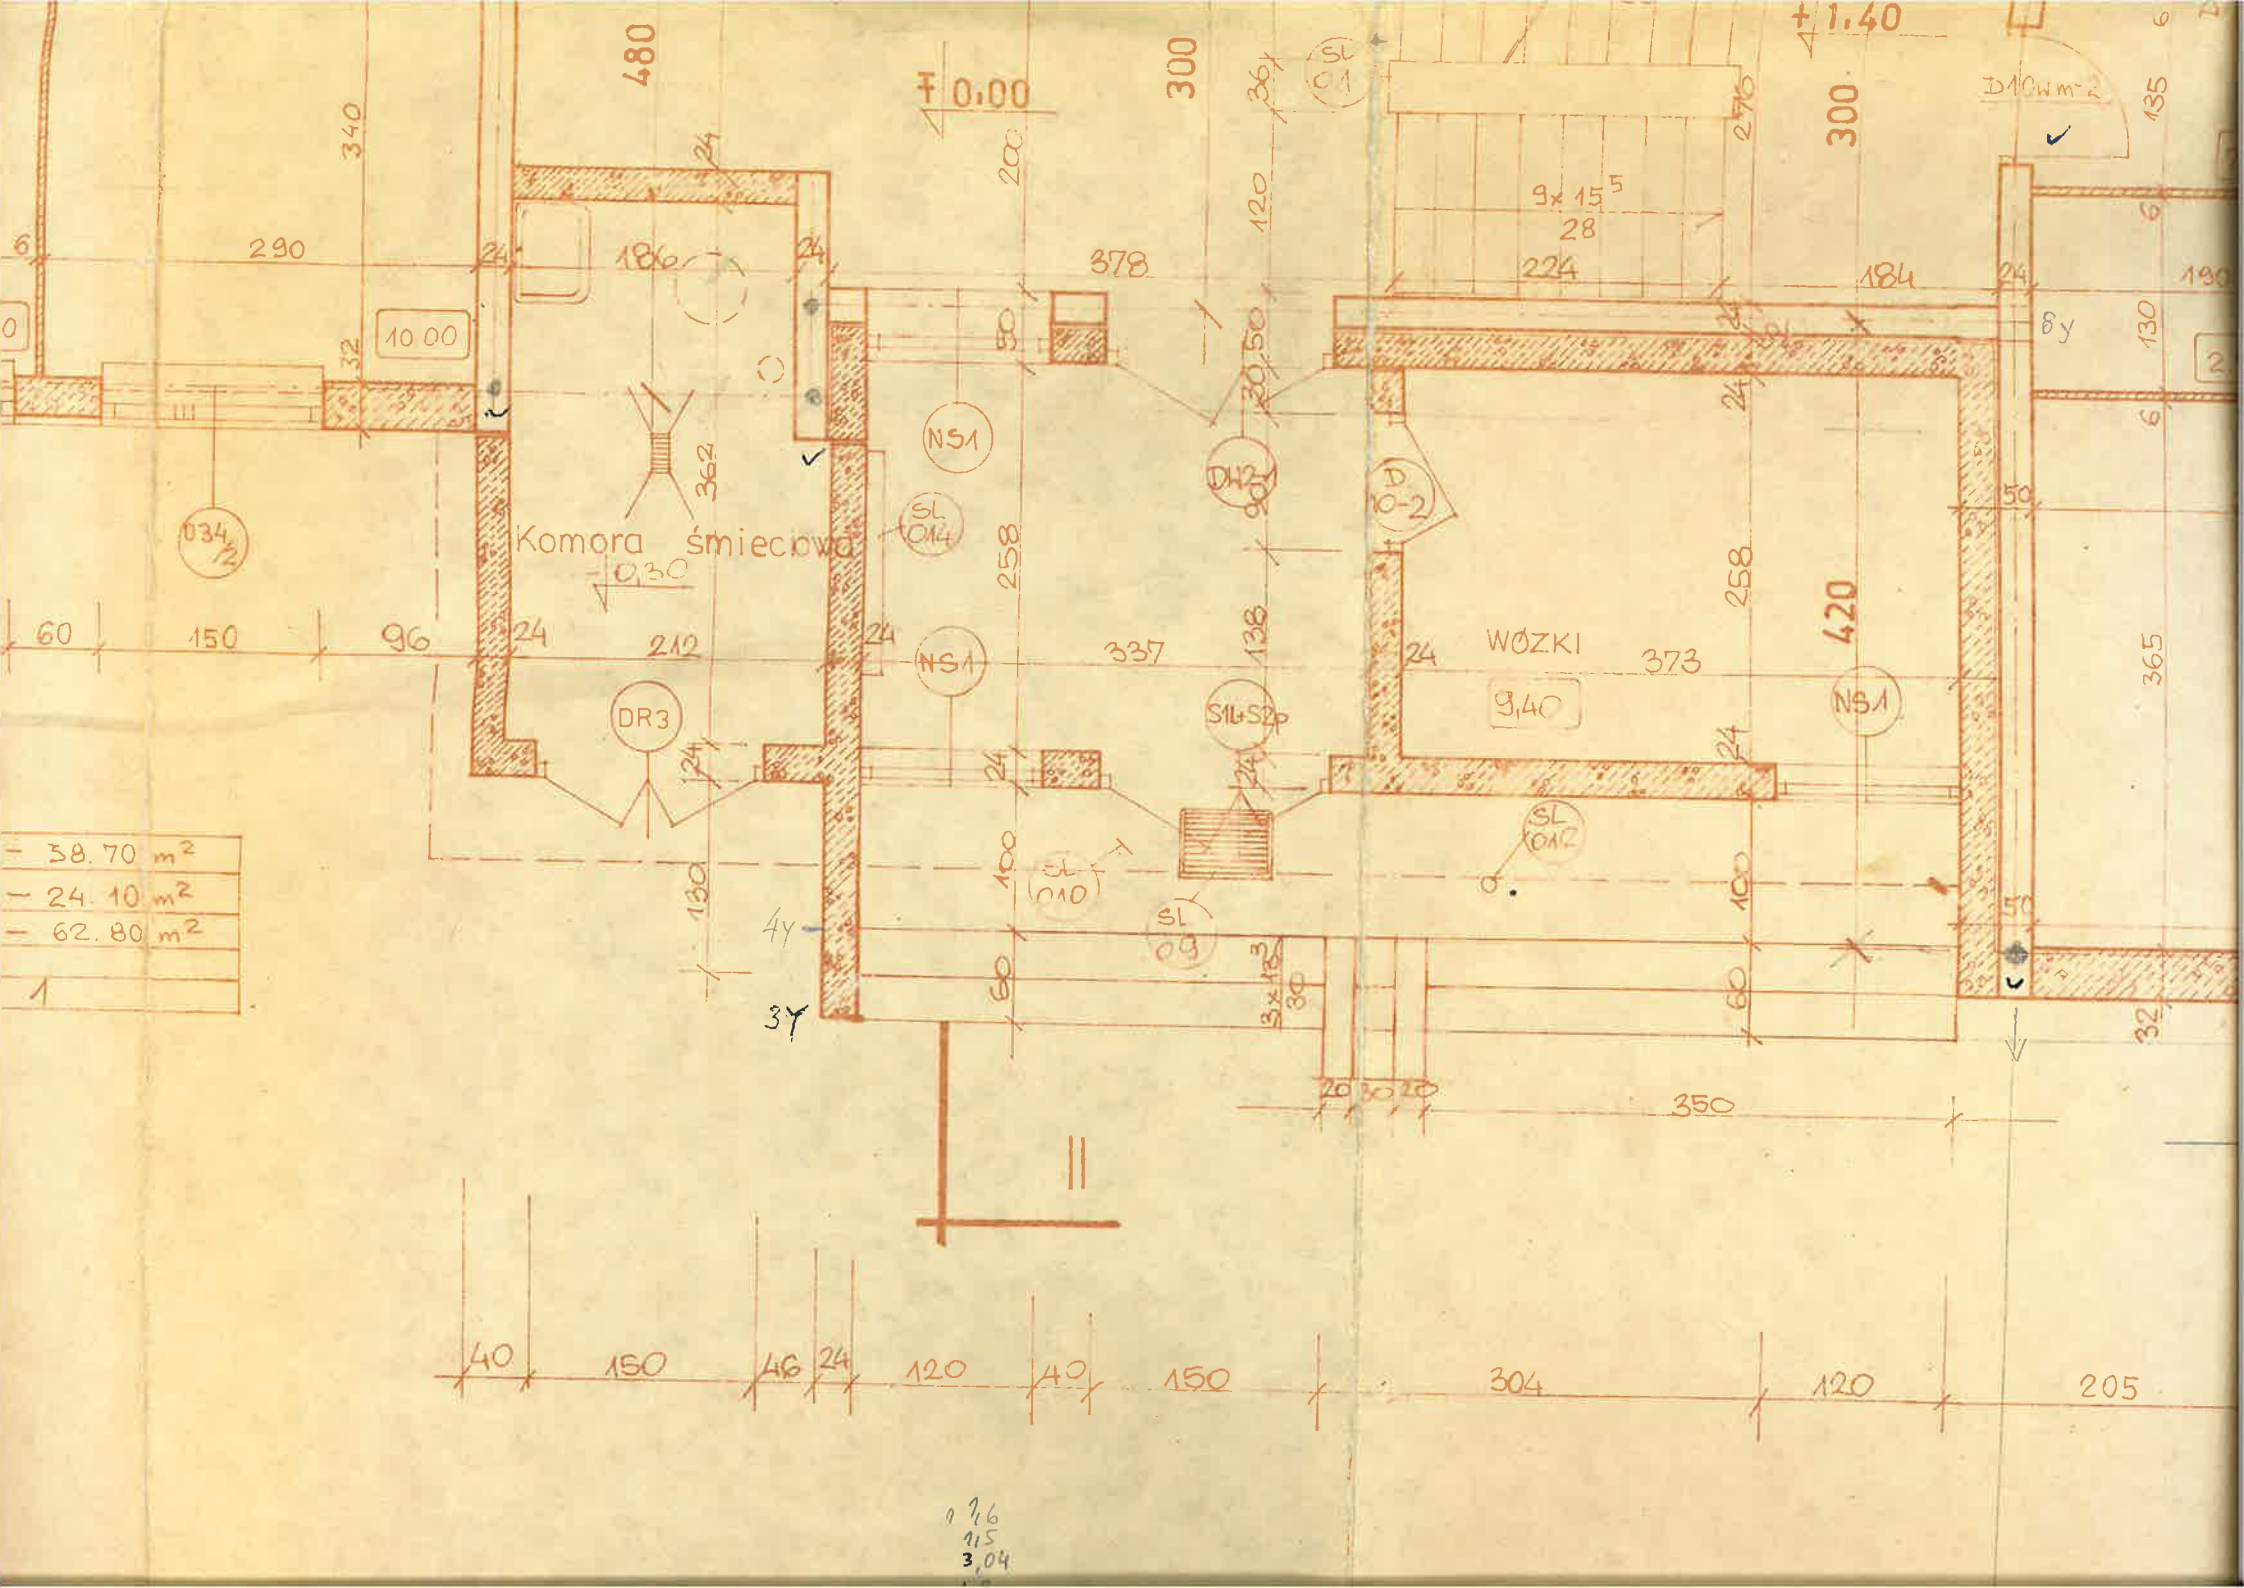

Komora śmieciowa
WÓZKI
9,40
10.00
NS1
DR3
SL 014
SL 010
SL 09
SL 012
SL 01
DH2-1
D 10-2
S1L+S2p
D10w m-2
9x 15 5
28
+1.40
∓0.00
-0,30
38.70 m²
24.10 m²
62.80 m²